


**Legende**

Geltungsbereich  
28. Flächennutzungsplanänderung

**Bestand gem. Flächennutzungsplan**

Grünfläche (Freizeitbad)

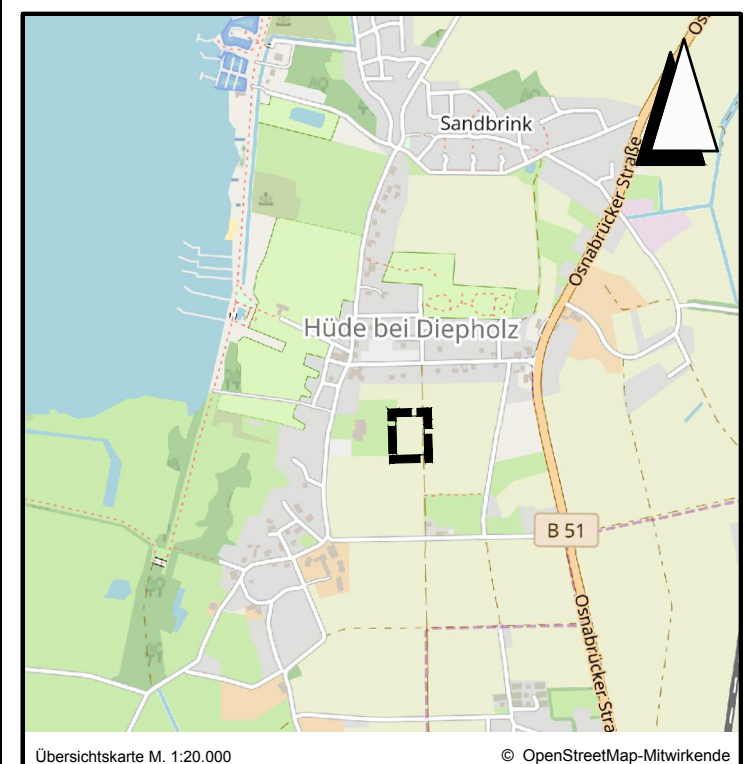

Quelle: Auszug aus den Geobasisdaten der Niedersächsischen Vermessungs- und Katasterverwaltung

© 2018 Regionaldirektion Sulingen-Verden



Lagebezug: ETRS89 UTM 32N

Entwurfsbearbeitung: INGENIEURPLANUNG GmbH & Co.KG Marie-Curie-Str.4a • 49134 Wallenhorst Tel.05407/880-0 • Fax:05407/880-88	Datum	Zeichen	
	bearbeitet	2019-06	Ka
	gezeichnet	2019-06	Rs
	geprüft	2019-06	Ka
Wallenhorst, 2019-06-12 i.V.	freigegeben	2020-01	Boe

Plan-Nummer: H:\LEMF-SG\218532\PLAENE\UP\up\_be-FNP\_01.dwg(Bestand\FNP)

**FLÄCHENNUTZUNGSPLAN**  
 SAMTGEMEINDE "ALTES AMT LEMFÖRDE"  
 LANDKREIS DIEPHOLZ  
 28. Änderung

Umweltbericht	Maßstab 1 : 1000	Unterlage :	1
Bestandsplan		Blatt Nr. :	1(1)

Plotdatum: 2020-01-06 Speicherdatum: 2020-01-06