


Bebauungsplan Nr. 3  
"Hüder Feld" - Neuaufstellung

Bebauungsplan Nr. 6  
"Vor dem Ort"

III	
0,3	0,6

- ### Legende
- Geltungsbereich Bebauungsplan Nr. 6, 1. Änderung + Bebauungsplan Nr. 6
  - Angrenzende B-Pläne
- Bestand gem. B-Plan Nr. 6 "Vor dem Ort"
- öffentliche Verkehrsfläche
  - Straßenbegrenzungslinie
  - Baugrenze
  - Fläche für den Gemeinbedarf
  - Pflanzfläche
  - Hallenbad/Freibad
  - Schutzstreifen

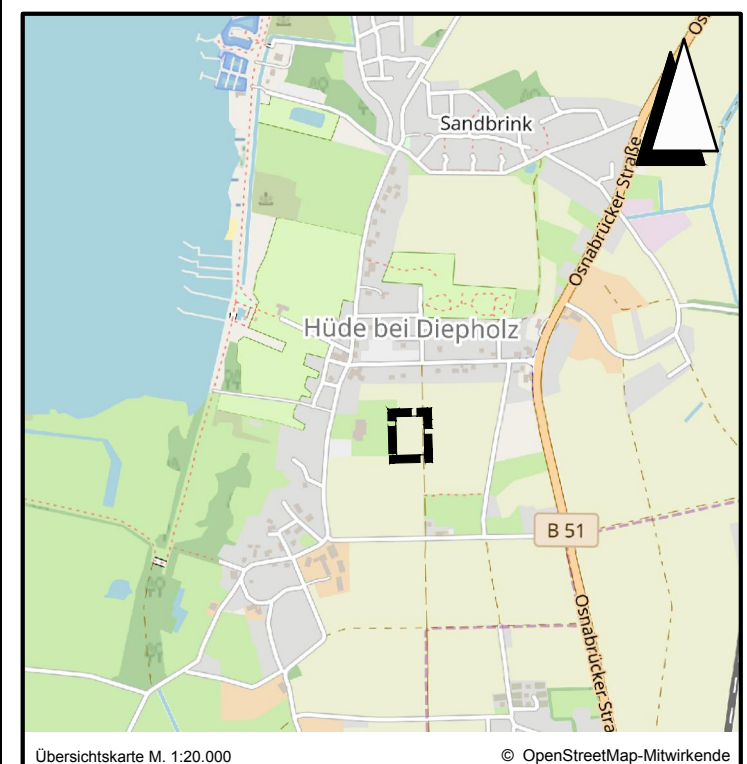

Lagebezug: ETRS89 UTM 32N

Entwurfsbearbeitung: <b>IPW</b> INGENIEURPLANUNG GmbH & Co.KG Marie-Curie-Str.4a • 49134 Wallenhorst Tel.05407/880-0 • Fax:05407/880-88	Datum	Zeichen	
	bearbeitet	2019-06	Ka
	gezeichnet	2019-06	Rs
	geprüft	2019-06	Ka
Wallenhorst, 2020-01-07 i.V. <i>H. Jölen</i>	freigegeben	2020-01	Boe

Plan-Nummer: H:\LEMF-SG\218532\PLAENE\UPup\_be-BPLAN\_01.dwg(Bestand) - (E7-1-0)

## GEMEINDE HÜDE BEBAUUNGSPLAN NR. 6

"Vor dem Ort", 1. Änderung

Umweltbericht Bestandsplan	Maßstab 1 : 1000	Unterlage : Blatt Nr. : 1 (1)
-------------------------------	------------------	-------------------------------------

Quelle: Auszug aus den Geobasisdaten der Niedersächsischen Vermessungs- und Katasterverwaltung